



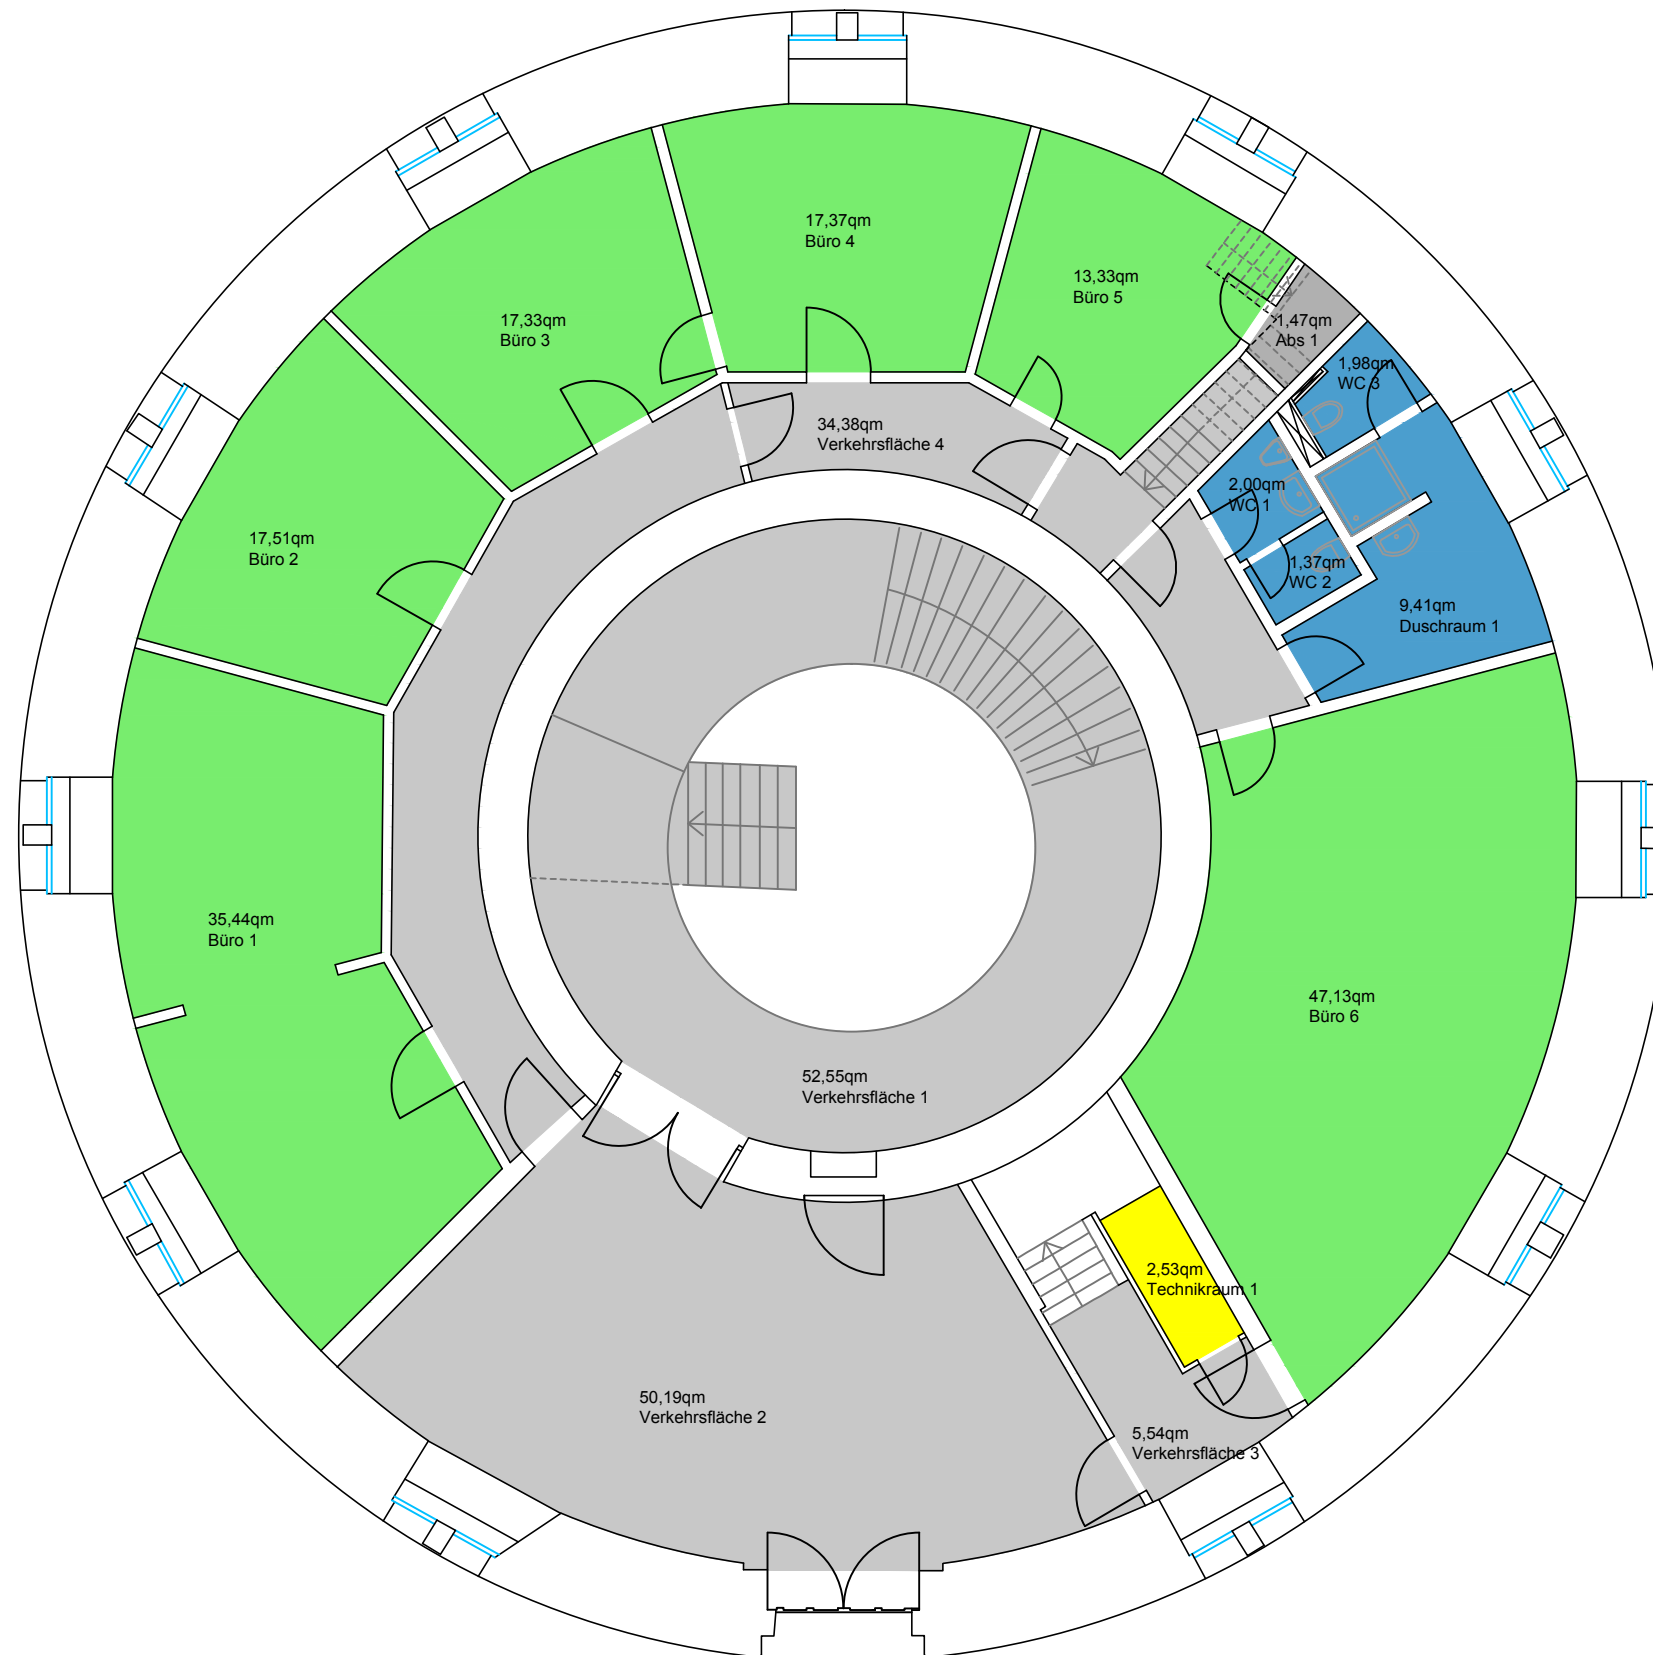

Orientierung:

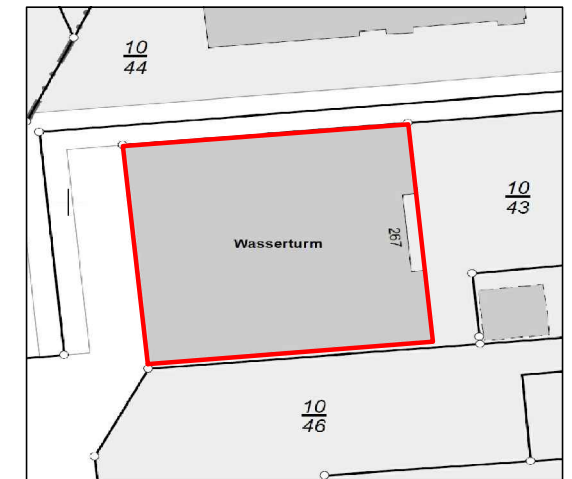

Legende (Flächen - DIN277)

	Nutzfläche 2 - Büroarbeit	(148.11 m²)
	Nutzfläche 7 - Sanitär	(14.76 m²)
	Nutzfläche 7 - Abstellraum	(1.47 m²)
	Technikflächen	(2.53 m²)
	Verkehrsflächen	(142.66 m²)

ROHARDT EVENSEN
 ÖFFENTLICH BESTELLTE VERMESSUNGSINGENIEURE
 HEUERSTRASSE 6
 30519 HANNOVER
 TELEFON: 0511/84240-0
 TELEFAX: 0511/8424040
 info@vermessung-hannover.de
 www.vermessung-hannover.de

Hannover, Vahrenwalderstraße
 ehem. Wasserturm
 Auftragsnr.: 19090.i2
 Plan nach DIN277
 Hochparterre
 Büro
 Datum: 12.07.2019