


Energetische Sanierung und Umbau eines Mehrfamilienhauses

Adelheidstraße 10, 30171 Hannover


sp.a.

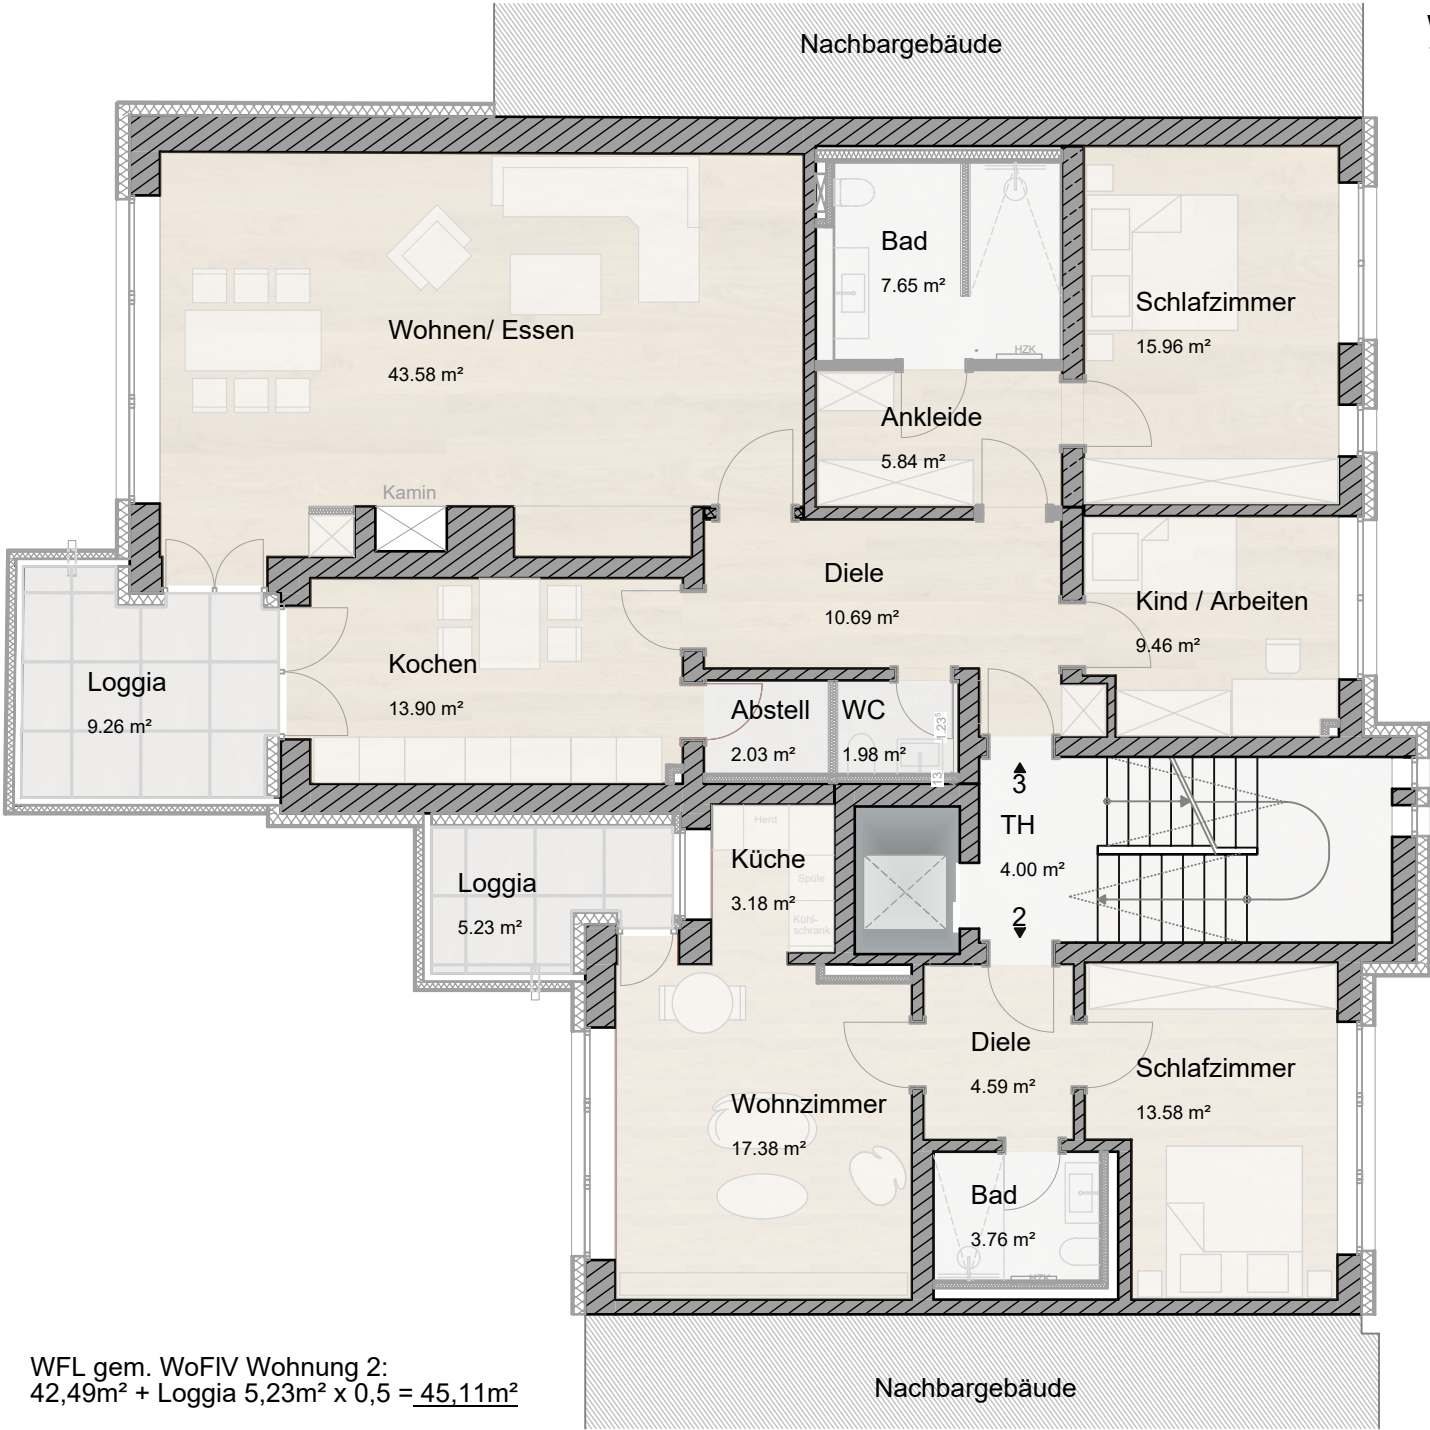

WFL gem. WoFIV Wohnung 3:
 $111,36\text{m}^2 + \text{Loggia } 9,26\text{m}^2 \times 0,5 = 115,99\text{m}^2$

WFL gem. WoFIV Wohnung 2:
 $42,49\text{m}^2 + \text{Loggia } 5,23\text{m}^2 \times 0,5 = 45,11\text{m}^2$

GRUNDRISS 1.OG
M 1:100
STAND | 15.09.2026

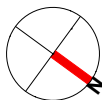

BAUM
UNTERNEHMENSGRUPPE

sp.a. schulze & partner. architektur.
Dipl.-Ing. Architekten BDA T 0511 475 666 0
Adenauerallee 4
30175 Hannover
info@schulze-architektur.com
www.schulze-architektur.com