
Podbielskistraße 390, 30659 Hannover

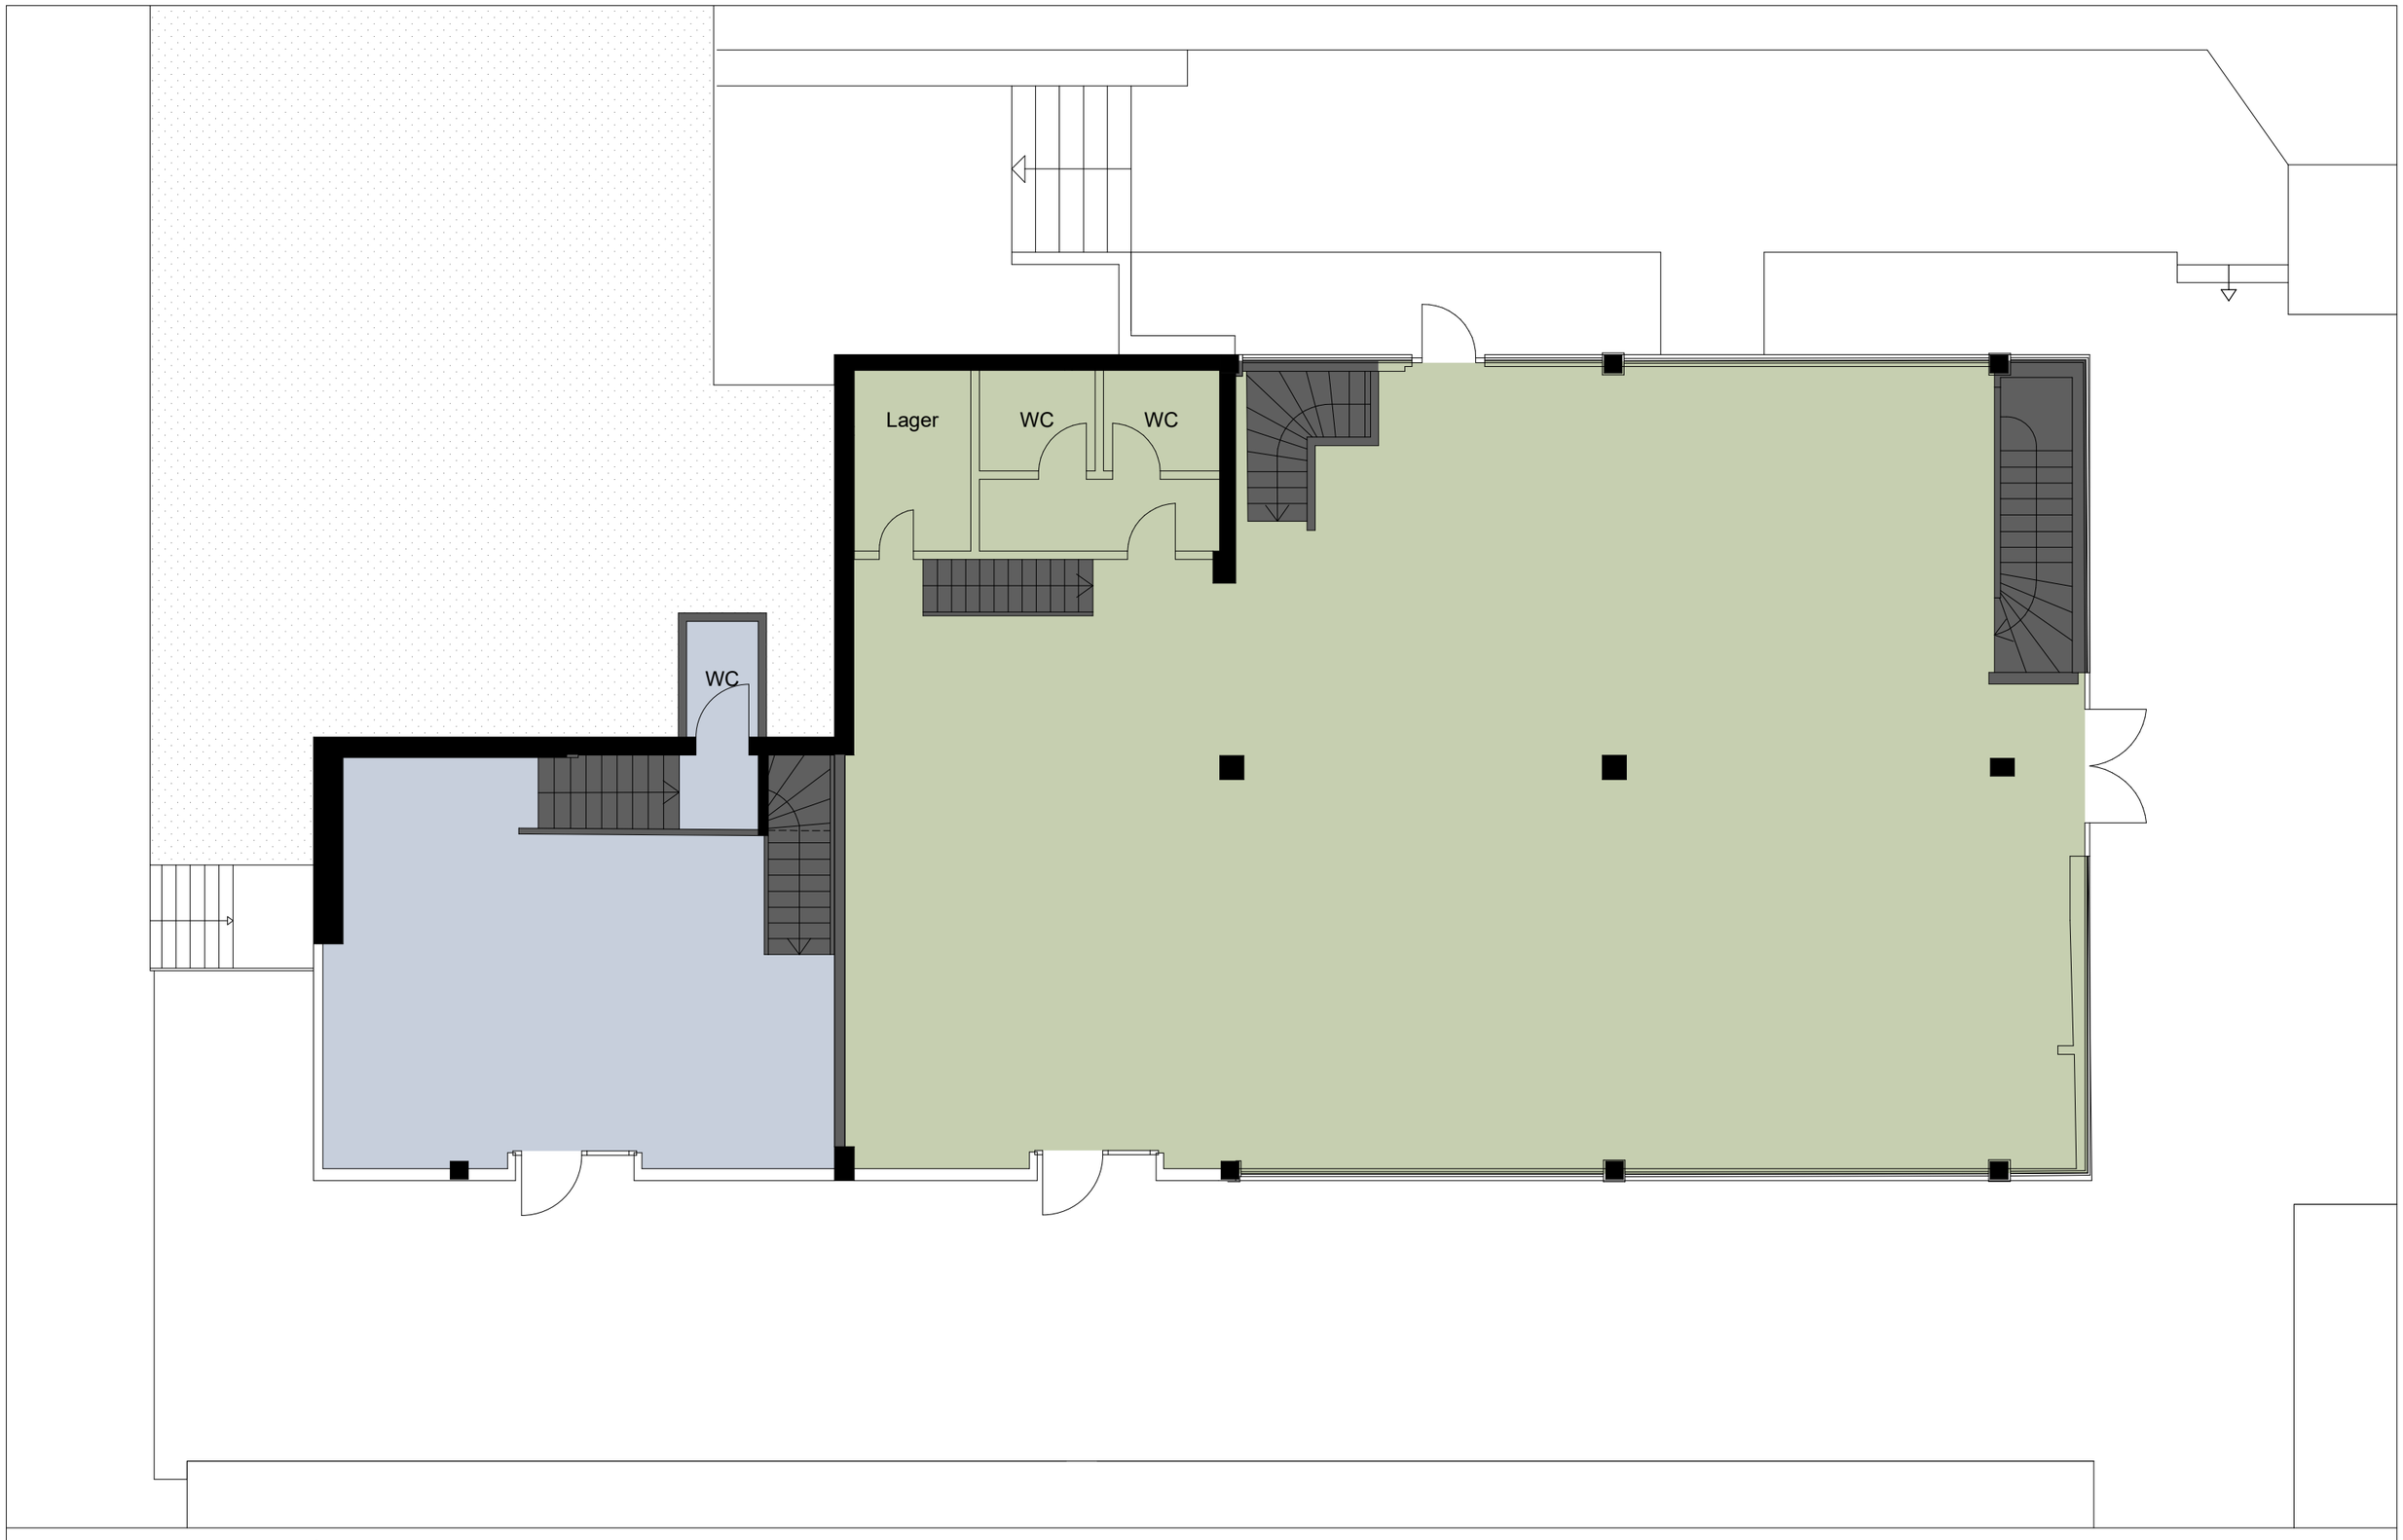

Grundriss EG
M 1:100
Stand | 02.09.2026

N

BAUM
UNTERNEHMENSGRUPPE

MF 1: ca. 53 m²
MF 2: ca. 263 m²