


Energetische Sanierung und Umbau eines Mehrfamilienhauses

Adelheidstraße 10, 30171 Hannover


sp.a.

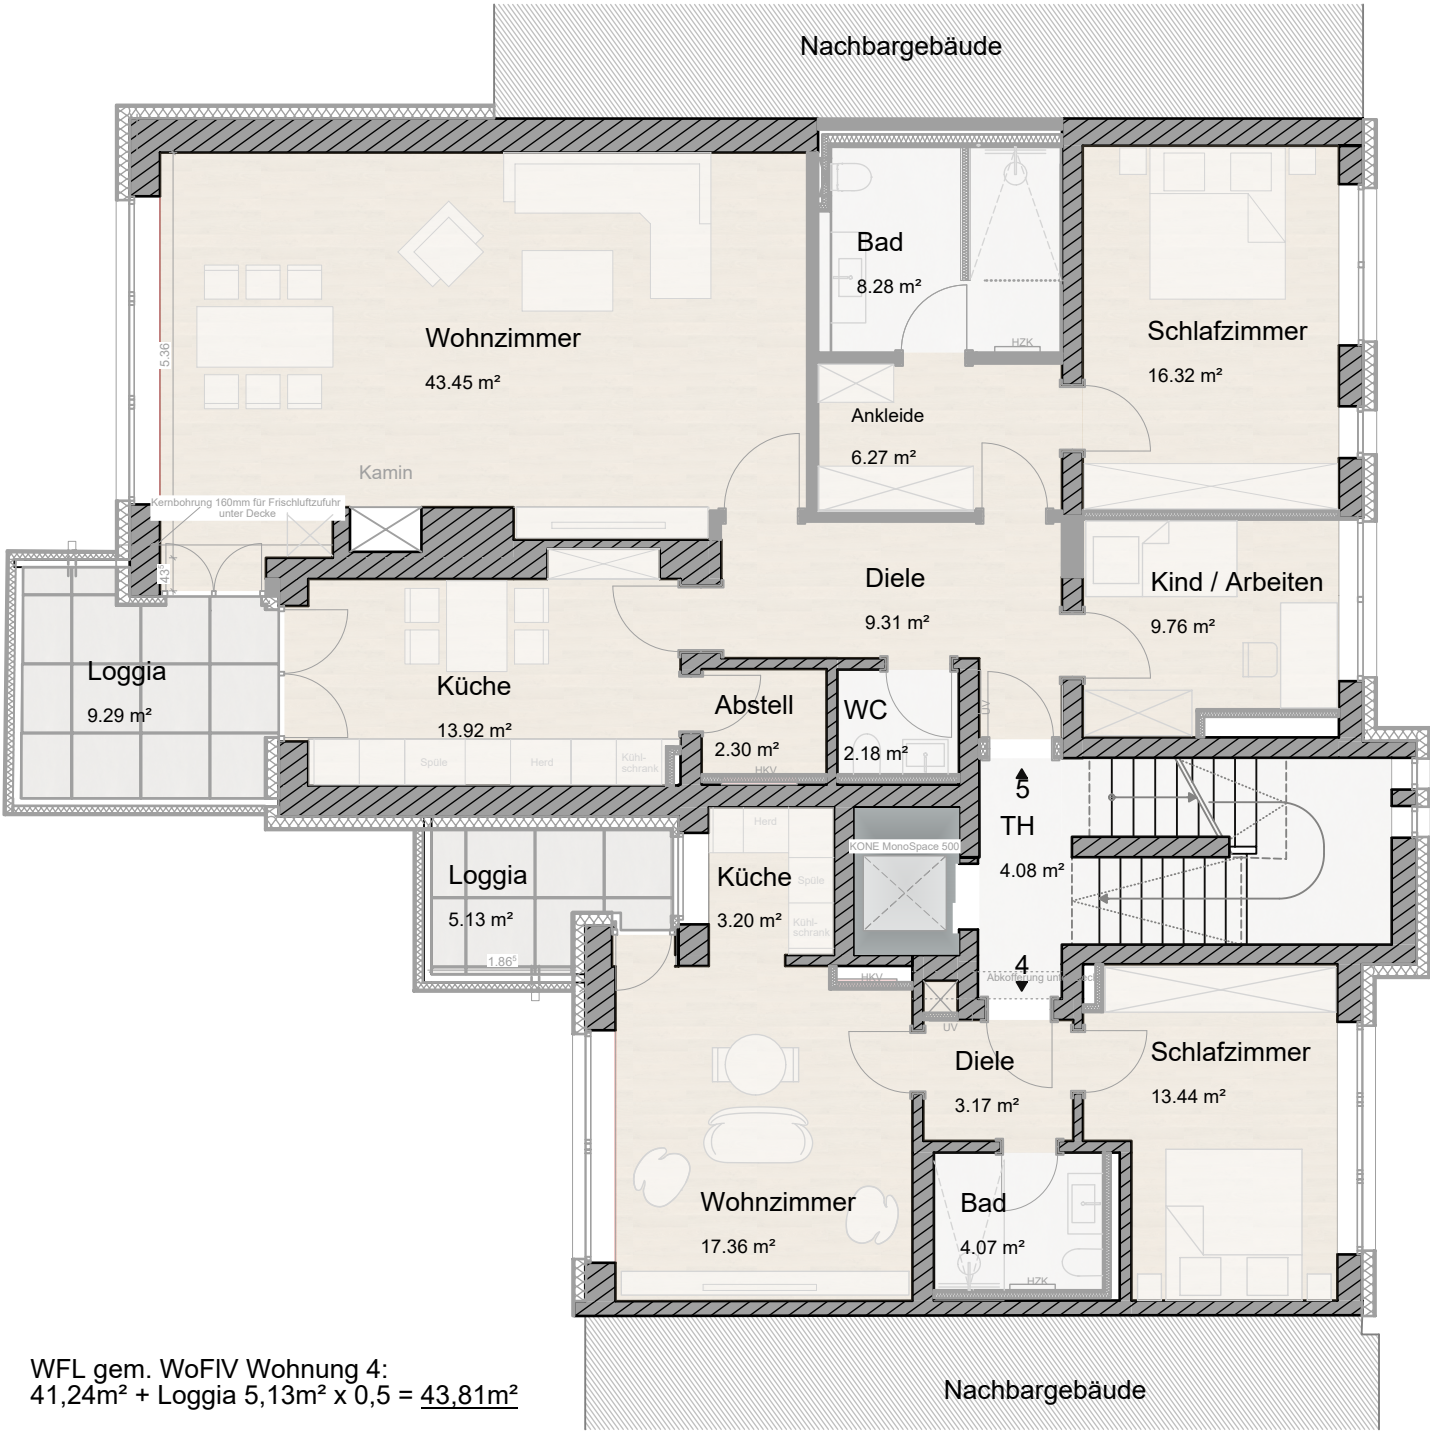

WFL gem. WoFIV Wohnung 5:
 $111,79\text{m}^2 + \text{Loggia } 9,29\text{m}^2 \times 0,5 = 116,44\text{m}^2$

WFL gem. WoFIV Wohnung 4:
 $41,24\text{m}^2 + \text{Loggia } 5,13\text{m}^2 \times 0,5 = 43,81\text{m}^2$

GRUNDRISS 2.OG
M 1:100
STAND | 15.09.2026

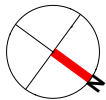

BAUM
UNTERNEHMENSGRUPPE

sp.a. schulze & partner. architektur.

Dipl.-Ing. Architekten BDA T 0511 475 666 0
Adenauerallee 4
30175 Hannover
info@schulze-architektur.com
www.schulze-architektur.com

H/B = 297 / 420 (0.12m²)

Allplan 2025